


Схема сетей ХВС г. Показчи

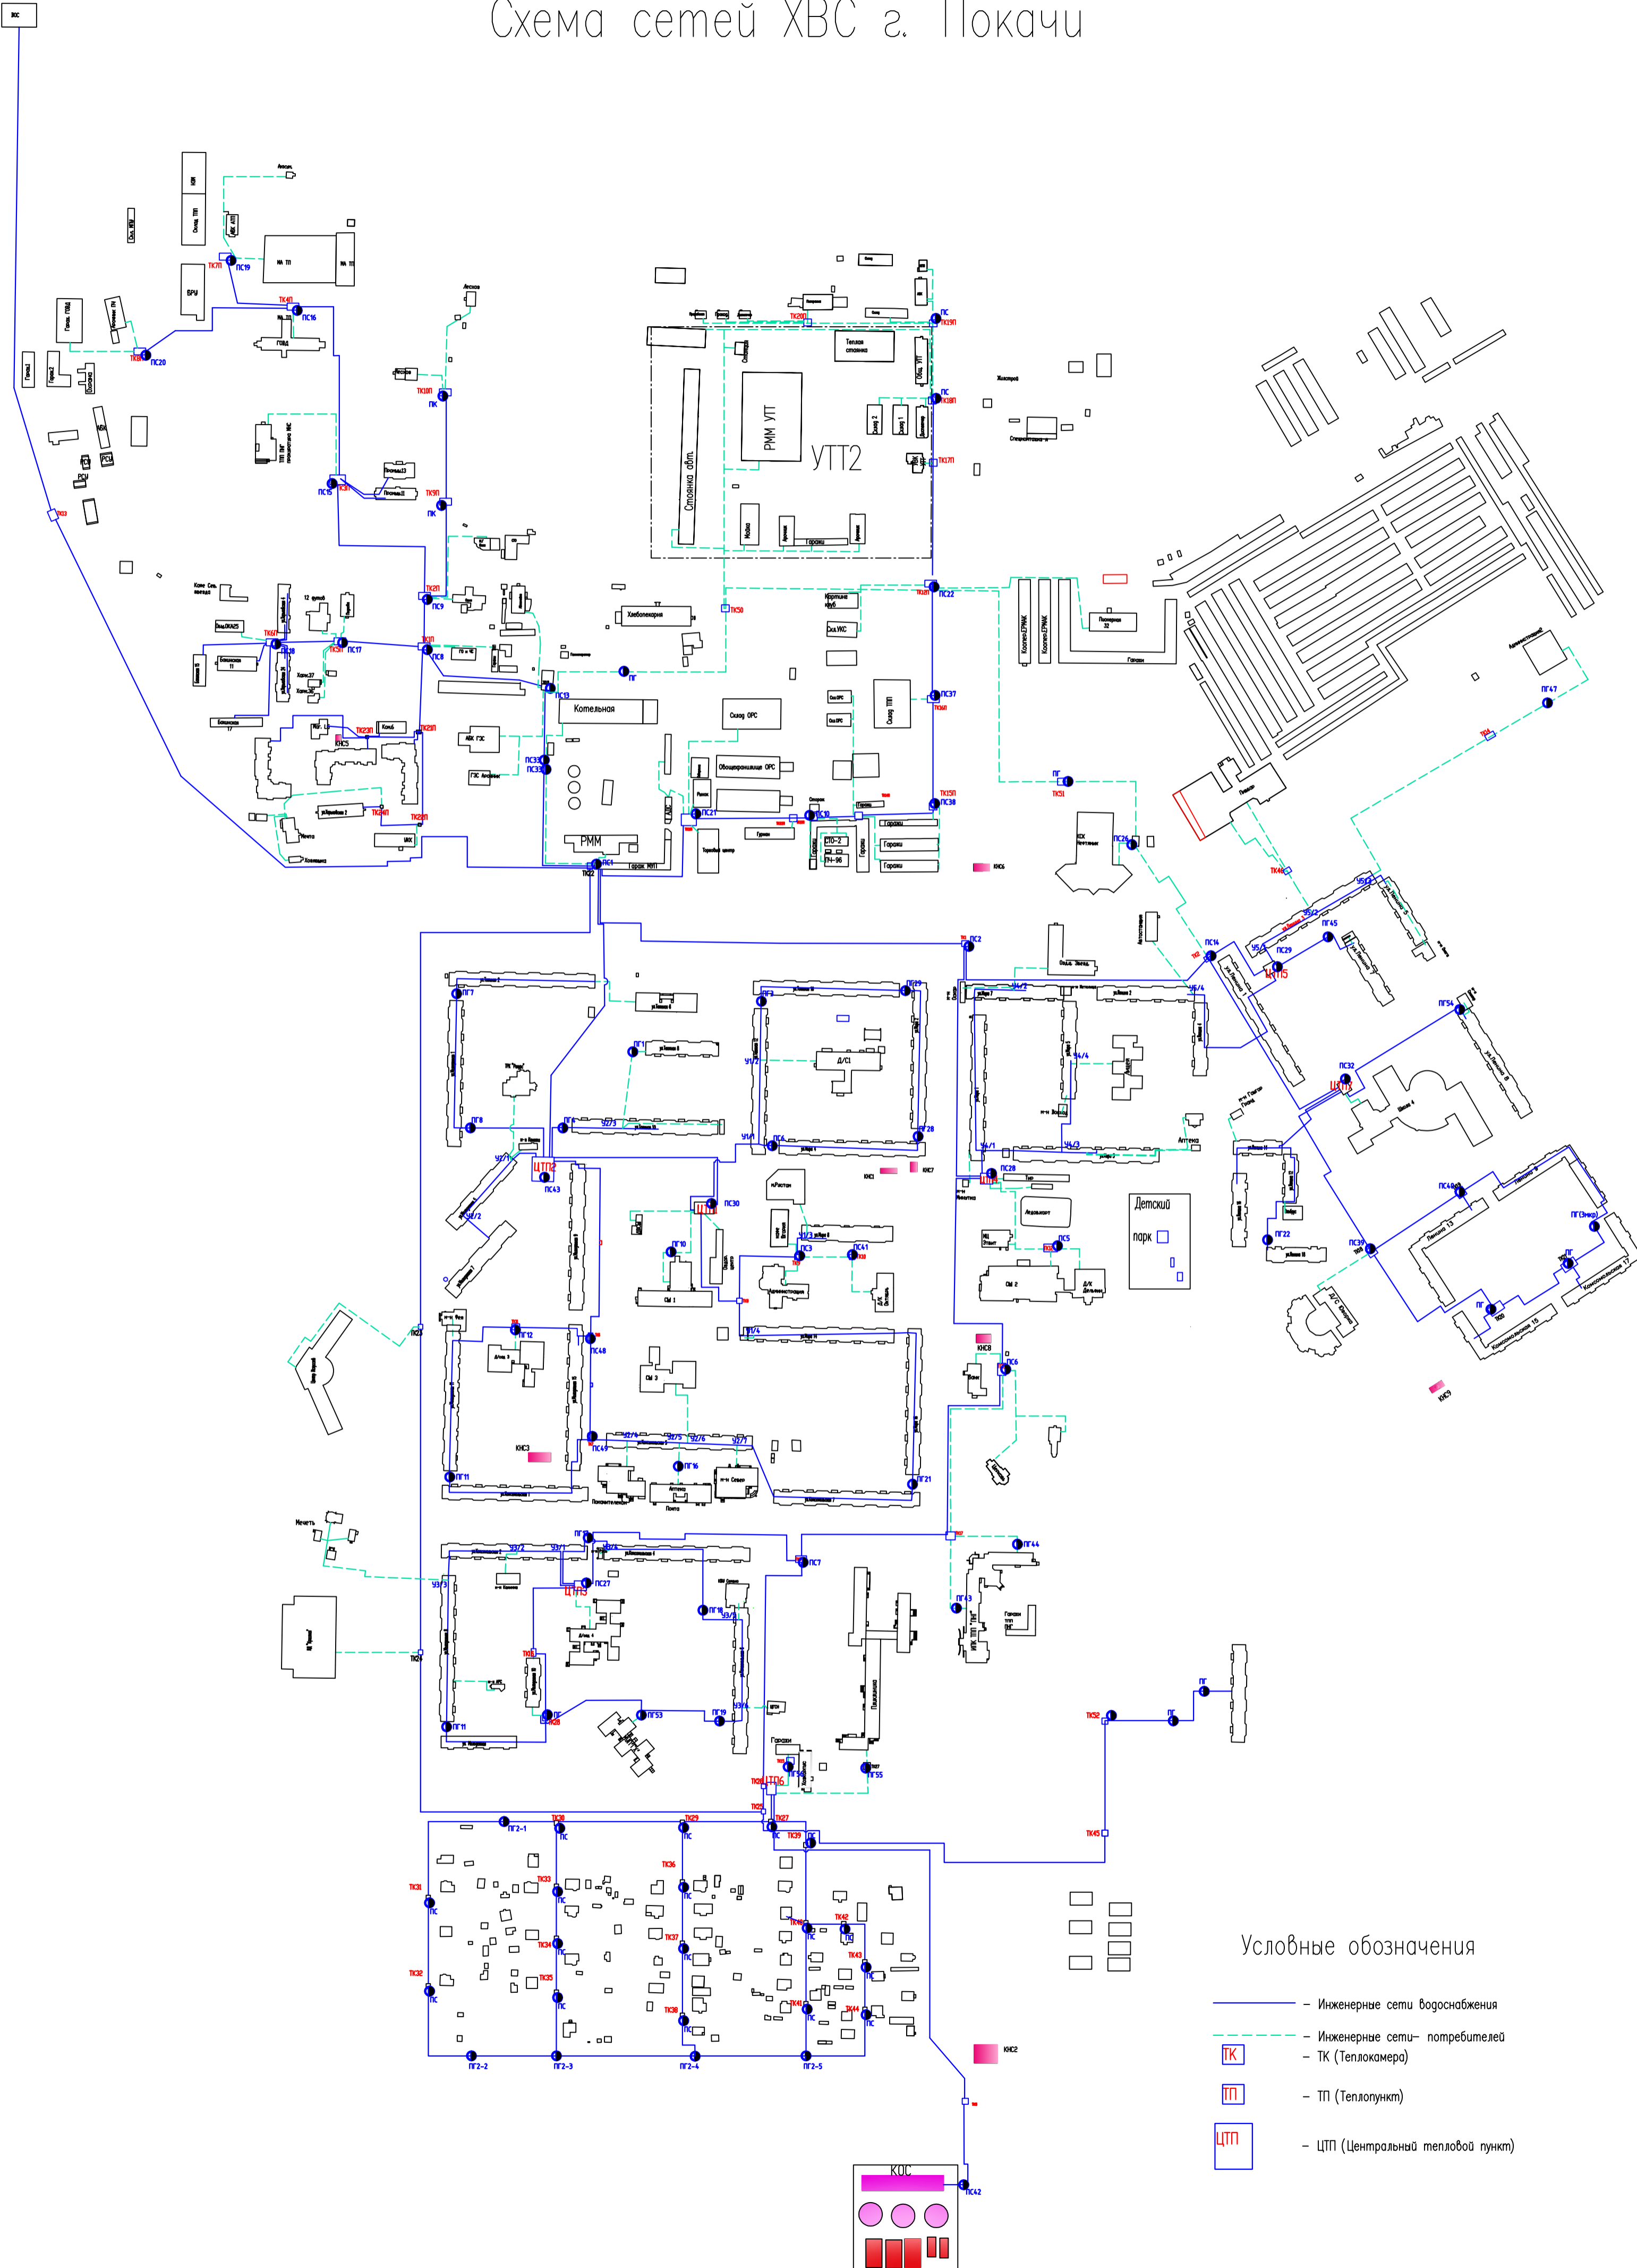

- Условные обозначения**
- — Инженерные сети водоснабжения
 - — Инженерные сети- потребителей
 - ТК — ТК (Теплокамера)
 - ТП — ТП (Теплопункт)
 - ЦТП — ЦТП (Центральный тепловой пункт)

